Envoyé en préfecture le 26/09/2019
Reçu en préfecture le 26/09/2019
ID : 040-214000655-20190919-2019091910B-DE

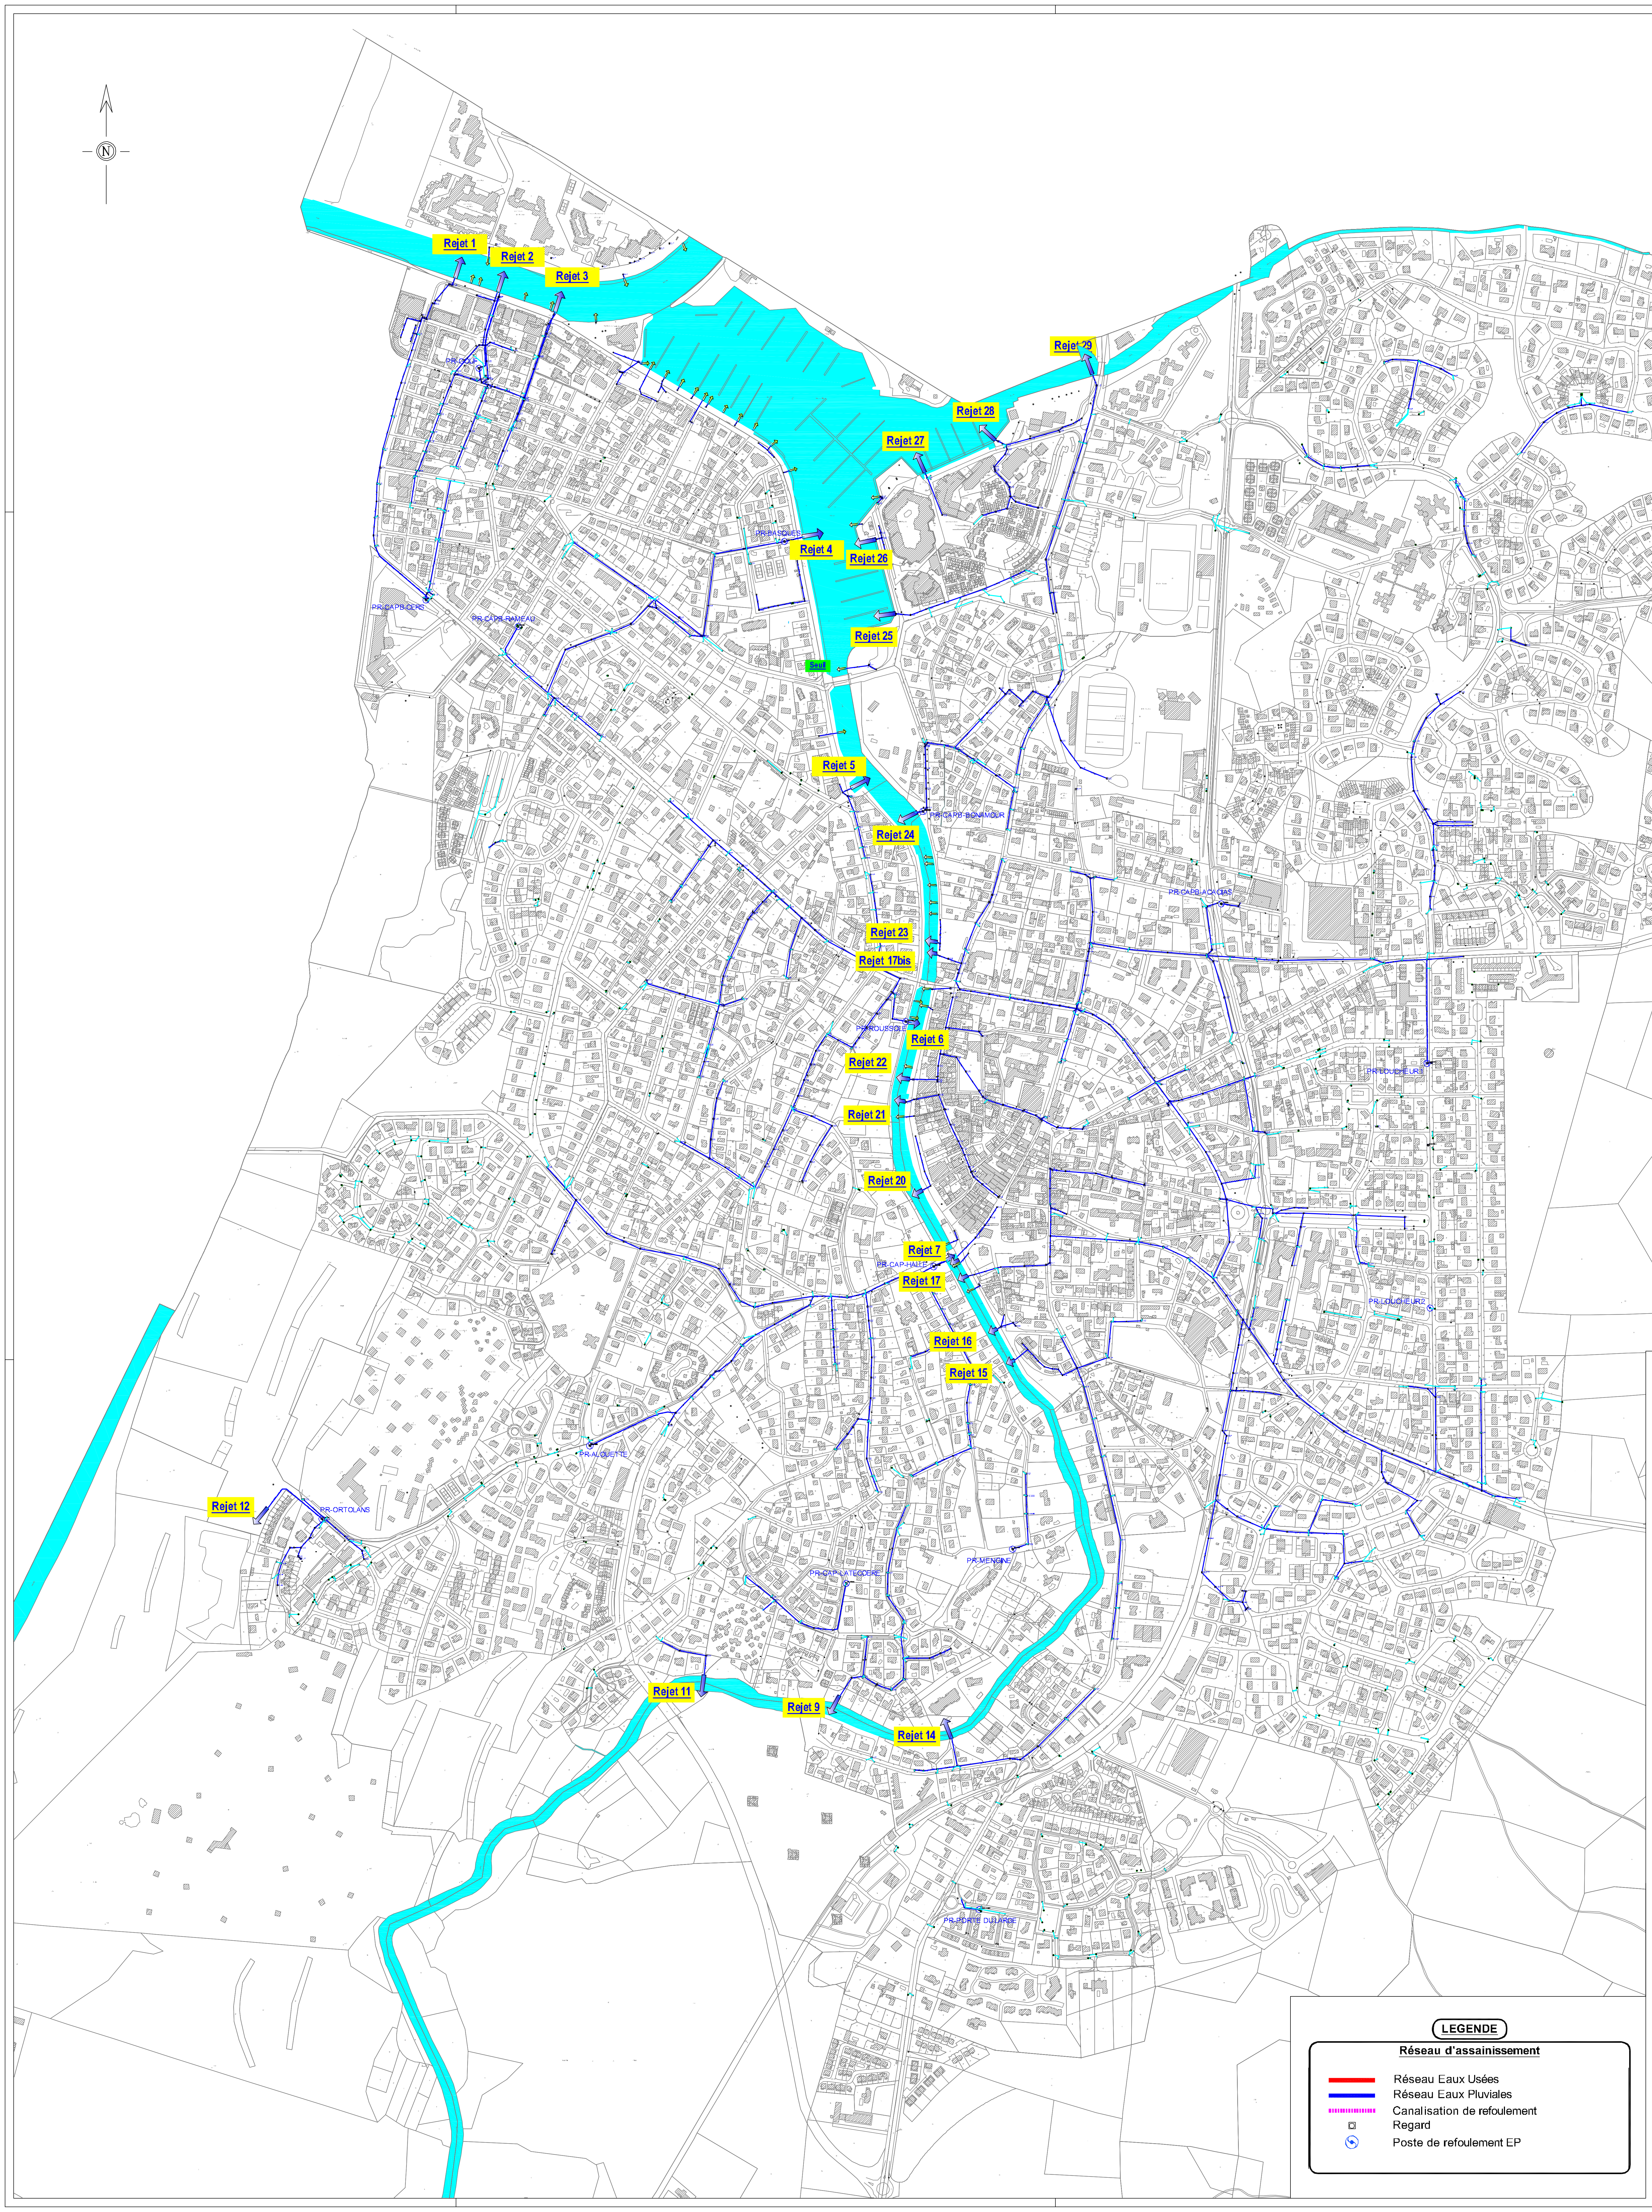
N
Rejet 1
Rejet 2
Rejet 3
PR-GOUF
Rejet 29
Rejet 28
Rejet 27
PR-CAPB-MOLE
PR-BASQUES
Rejet 4
Rejet 26
PR-CAPB-CERS
PR-CAPB-RAMEAU
Rejet 25
Seuil
Rejet 5
PR-CAPB-BONAMOUR
Rejet 24
PR-CAPB-ACACIAS
Rejet 23
Rejet 17bis
PR-ROUSSOLE
Rejet 6
Rejet 22
PR-LOUCHEUR1
Rejet 21
Rejet 20
Rejet 7
PR-CAP-HALLE
Rejet 17
PR-LOUCHEUR2
Rejet 16
Rejet 15
PR-ALOUETTE
Rejet 12
PR-ORTOLANS
PR-MENGINE
PR-CAP-LATECOERE
Rejet 11
Rejet 9
Rejet 14
PR-PORTE DU LARGE

LEGENDE

Réseau d'assainissement

🟥	Réseau Eaux Usées
🟦	Réseau Eaux Pluviales
▪▪▪	Canalisation de refoulement
◘	Regard
◎	Poste de refoulement EP

- Département des LANDES (40) -

COMMUNE DE CAPBRETON

SCHEMA DIRECTEUR DES EAUX PLUVIALES

Maître d'Ouvrage

Capbreton
Cité Marine

COMMUNE DE CAPBRETON
Place Saint Nicolas
BP 25
40 130 CAPBRETON

COMMUNE DE CAPBRETON

VUE EN PLAN
PLAN DES RESEAUX EXISTANTS

Version	Date	Observations / Modifications
V1	17/04/15	Version initiale
V2	21/01/19	Mise à jour

Plan n° : 1
Echelle : 1/5000
Dessiné par : DT
Vérifié par : YS

Maître d'Oeuvre

ING&EAU CONSEILS

INGEAU Conseils
Le Forum
4, rue Raoul Perpère
64 100 BAYONNE
Tél : 05.59.57.77.04 / Fax : 05.59.57.77.54
E-mail : ingeau@ingeau.fr