Envoyé en préfecture le 26/09/2019
Reçu en préfecture le 26/09/2019
ID : 040-214000655-20190919-2019091910B-DE

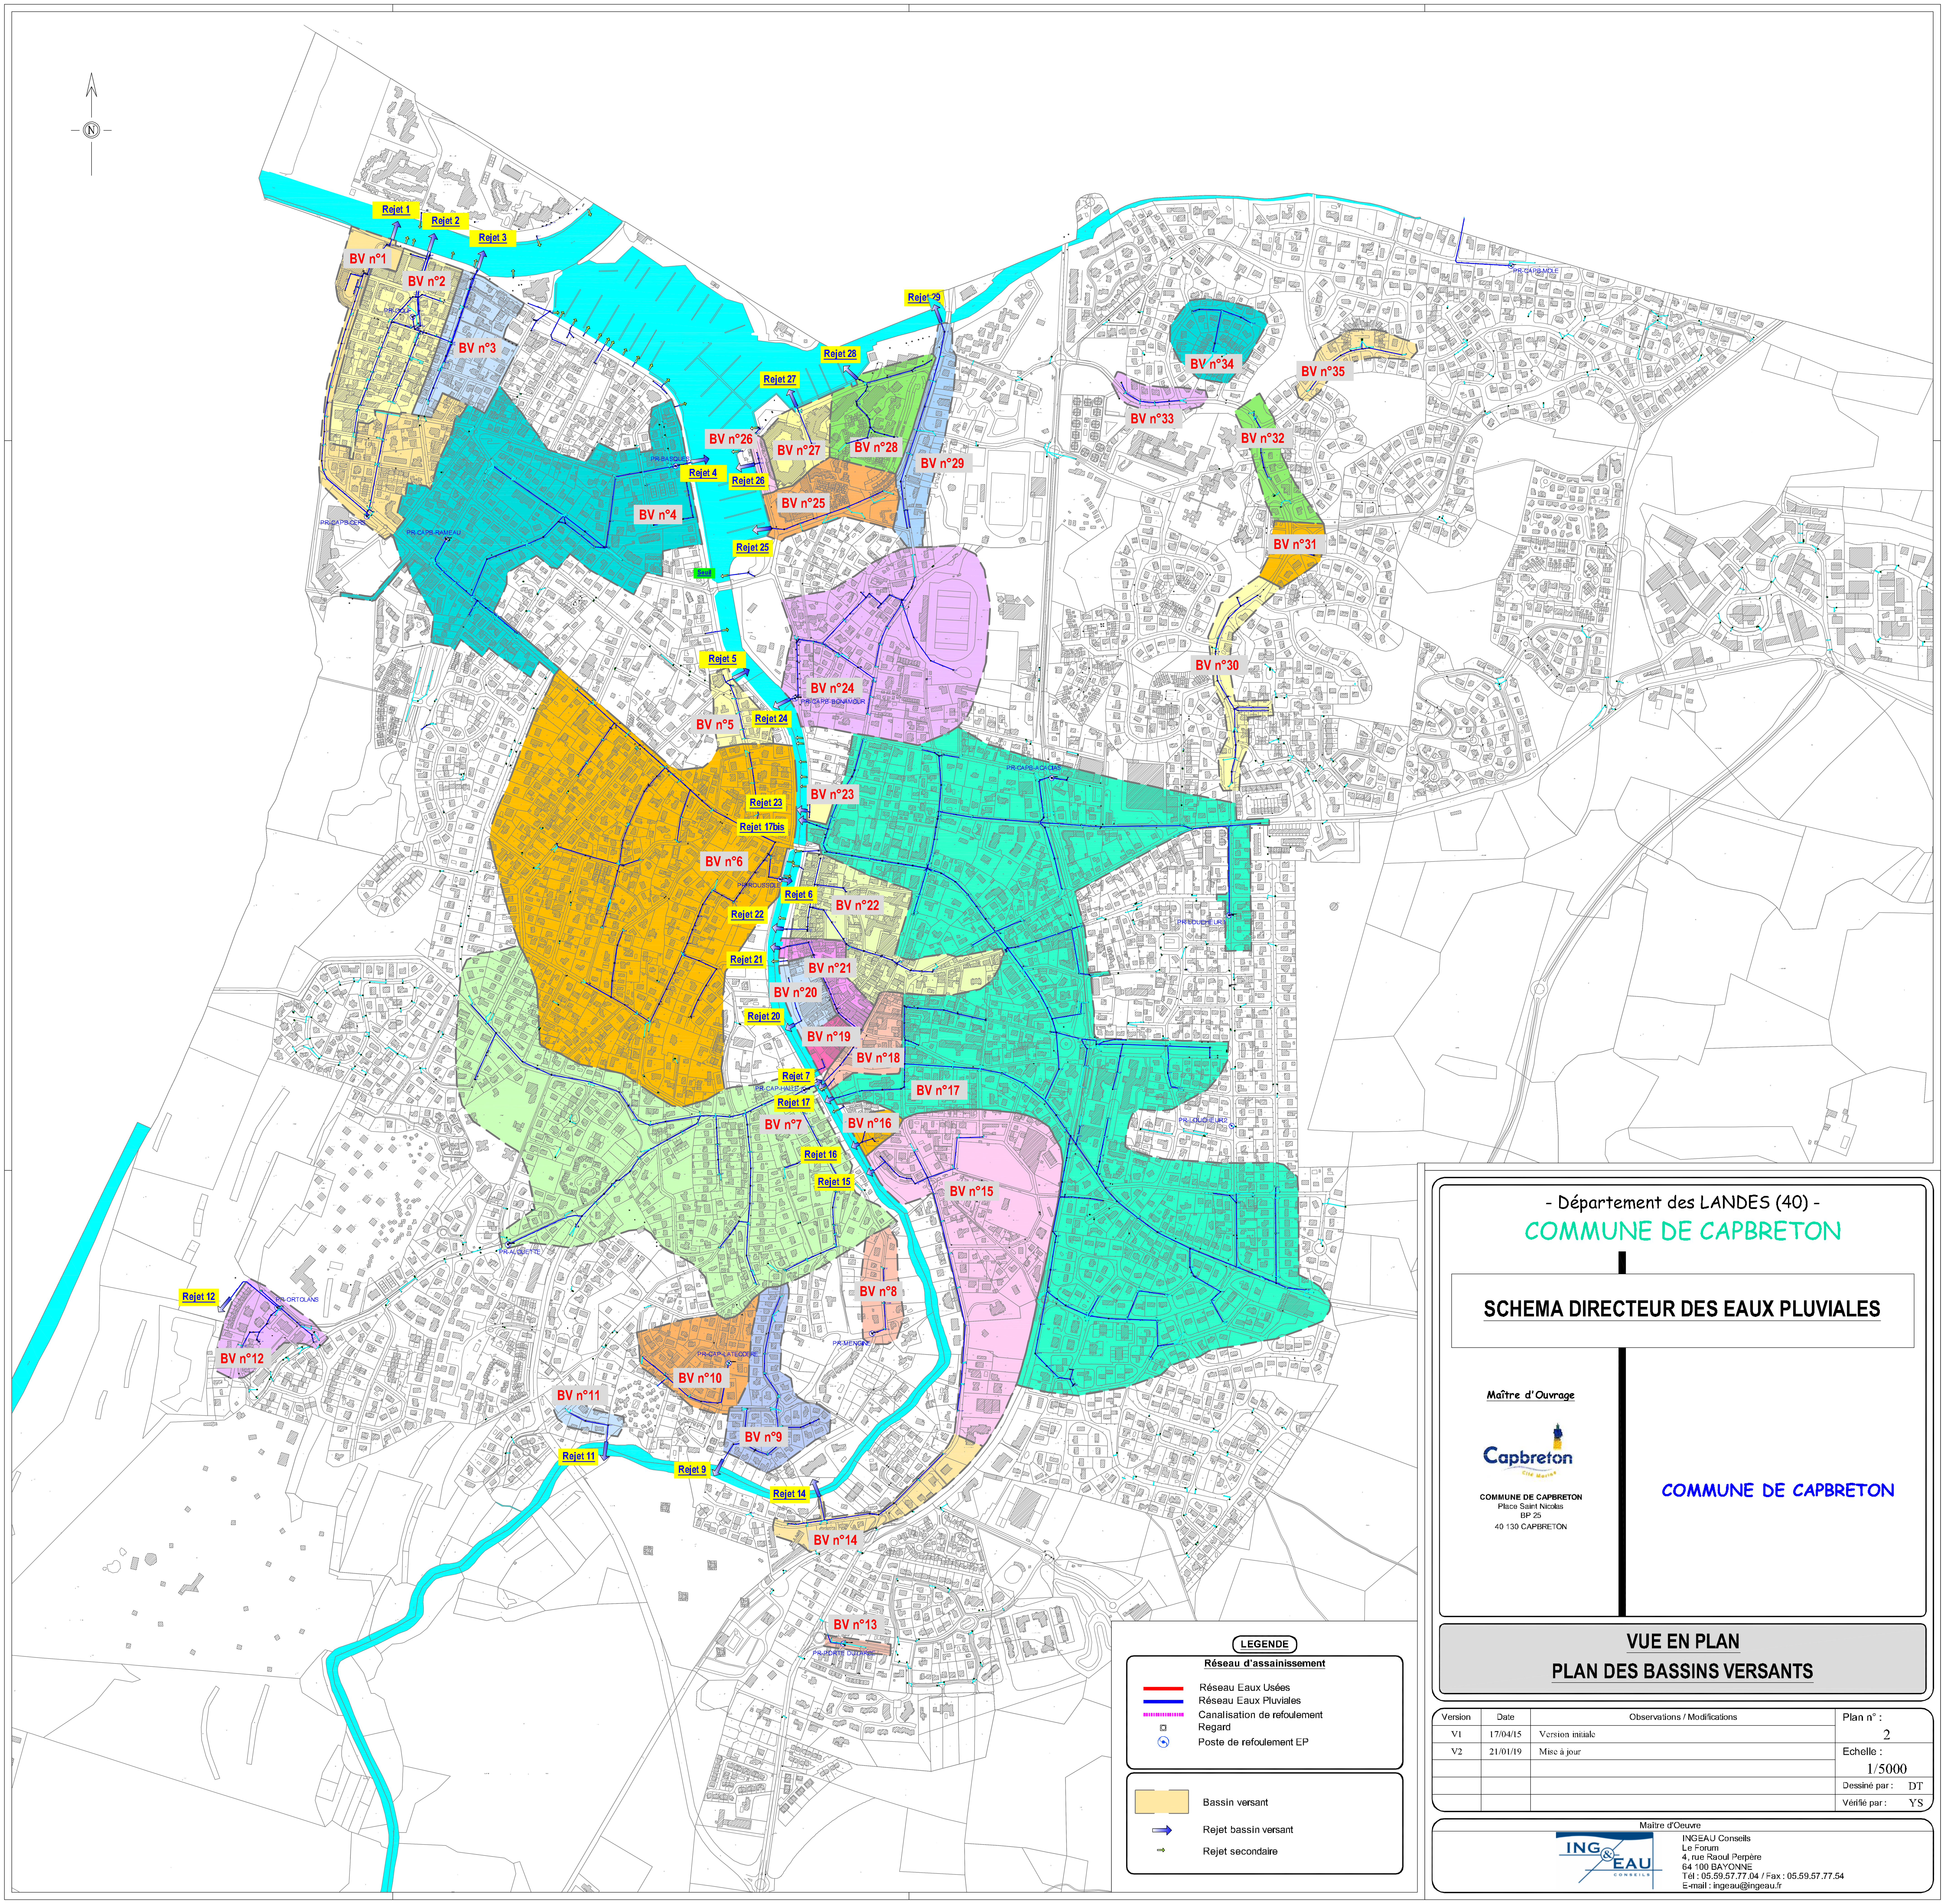

LEGENDE

Réseau d'assainissement

- Réseau Eaux Usées
- Réseau Eaux Pluviales
- Canalisation de refoulement
- Regard
- Poste de refoulement EP

- Bassin versant
- Rejet bassin versant
- Rejet secondaire

- Département des LANDES (40) -

COMMUNE DE CAPBRETON

SCHEMA DIRECTEUR DES EAUX PLUVIALES

Maître d'Ouvrage

Capbreton

Cité Marine

COMMUNE DE CAPBRETON
Place Saint Nicolas
BP 25
40 130 CAPBRETON

COMMUNE DE CAPBRETON

VUE EN PLAN
PLAN DES BASSINS VERSANTS

Version	Date	Observations / Modifications	
V1	17/04/15	Version initiale	Plan n° : 2
V2	21/01/19	Mise à jour	Echelle : 1/5000
			Dessiné par : DT
			Vérifié par : YS

Maître d'Oeuvre

ING&EAU CONSEILS
INGEAU Conseils
Le Forum
4, rue Raoul Perpère
64 100 BAYONNE
Tél : 05.59.57.77.04 / Fax : 05.59.57.77.54
E-mail : ingeau@ingeau.fr